

ΕΦΗΜΕΡΙΣ ΤΗΣ ΚΥΒΕΡΝΗΣΕΩΣ
ΤΗΣ ΕΛΛΗΝΙΚΗΣ ΔΗΜΟΚΡΑΤΙΑΣ

ΑΘΗΝΑ 27 ΙΑΝΟΥΑΡΙΟΥ 1988	ΤΕΥΧΟΣ ΔΕΥΤΕΡΟ	ΑΡΙΘΜΟΣ ΦΥΛΛΟΥ 19

ΠΕΡΙΕΧΟΜΕΝΑ

ΥΠΟΥΡΓΙΚΕΣ ΑΠΟΦΑΣΕΙΣ ΚΑΙ ΕΓΚΡΙΣΕΙΣ

ΔΙΟΡΘΩΣΕΙΣ ΣΦΑΛΜΑΤΩΝ

ΥΠΟΥΡΓΙΚΕΣ ΑΠΟΦΑΣΕΙΣ & ΕΓΚΡΙΣΕΙΣ

Αριθ. ΥΠΠΟ/ΔΙΛΑΠ/Γ/2665/43698 (1)

Χαρακτηρισμός ως ιστορικού διατηρητέου μνημείου και ως έργου τέχνης της Ροτόντας των Λουτρών (Έλλη) μαζί με τον περιβάλλοντα χώρο της και την εξέδρα καταδύσεων, στην περιοχή «Μαντράκι» στην πόλη της Ρόδου.

Η ΥΠΟΥΡΓΟΣ ΠΟΛΙΤΙΣΜΟΥ

Έχοντας υπόψη:


1. Τις διατάξεις α) του Ν. 1558/85 «περί Κυβέρνησης και Κυβερνητικών Οργάνων» που δημοσιεύθηκε στο ΦΕΚ 137/τ.Α/26.7.85, β) του άρθρου 52 του Ν. 5351/1932 «περί Αρχ/των», γ) του Ν. 1469/50 «περί προστασίας ειδικής κατηγορίας οικοδομημάτων και έργων τέχνης μεταγενεστέρων του 1830», δ) του Π.Δ. 941/77 «περί Οργανισμού του ΥΠΠΕ», ε) την ΥΑ με αριθ. ΥΠΠΟ/ΔΙΟΙΚ/Ο-Ε/Φ09/32530/8.8.86 «περί μεταβίβασης αρμοδιοτήτων και δικαιώματος υπογραφής με εντολή Υπουργού» στο Γενικό Γραμματέα, στον Ειδικό Γραμματέα του Διοικητικού Τομέα Πολιτιστικής Κληρονομιάς και στους Προϊσταμένους Δ/νσεων, Τμημάτων και Γραφείων της Κεντρικής Υπηρεσίας του Υπουργείου Πολιτισμού (ΦΕΚ 548/τΒ/12.8.86).
2. Το Π.Δ. 161/26.4.84 (ΦΕΚ 54/Α/30.4.84) «περί ανακατανομής αρμοδιοτήτων των Υπουργείων ΥΠΠΕ-ΥΧΟΠ».
3. Την εισήγηση της 3ης Εφορείας Νεωτ. Μνημείων και τα λοιπά στοιχεία του φακέλου.
4. Την ομόφωνη γνωμοδότηση του Τοπικού Συμβουλίου Μνημείων Δωδεκανήσου με αριθμό 9/14.9.87, αποφασίζουμε:

Χαρακτηρίζουμε ως έργο τέχνης που χρειάζεται ειδική κρατική προστασία και ως ιστορικό διατηρητέο μνημείο σύμφωνα με τις διατάξεις του Ν. 1469/50, το κτίριο της Ροτόντας των Λουτρών στο Μαντράκι της Ρόδου, μαζί με την εξέδρα των καταδύσεων και με τον περιβάλλοντα χώρο της όπως αυτός ορίζεται από τα στοιχεία Α, Β, Γ, Δ, Ε, Ζ, Η, Θ, Ι, Α στο τοπογραφικό, που αποτελεί αναπόσπαστο μέρος αυτής της απόφασης, διότι πρόκειται για διόροφο κτίριο των χρόνων της Ιταλοκρατίας.

Πρόκειται για κτίριο με ακανόνιστη κάτοψη, στα οποία κυριαρχεί η κυλινδρική αίθουσα με τα μεγάλα τοξωτά ανοίγματα που στεγάζονται με τρούλλο. Τα διακοσμητικά στοιχεία είναι απλά, γραμμικά.

Η απόφαση αυτή να δημοσιευθεί στην Εφημερίδα της Κυβερνήσεως.

Αθήνα, 18 Δεκεμβρίου 1987
Με εντολή Υπουργού
Ο Ειδικός Γραμματέας
ΓΕΩΡΓΙΟΣ ΘΩΜΑΣ

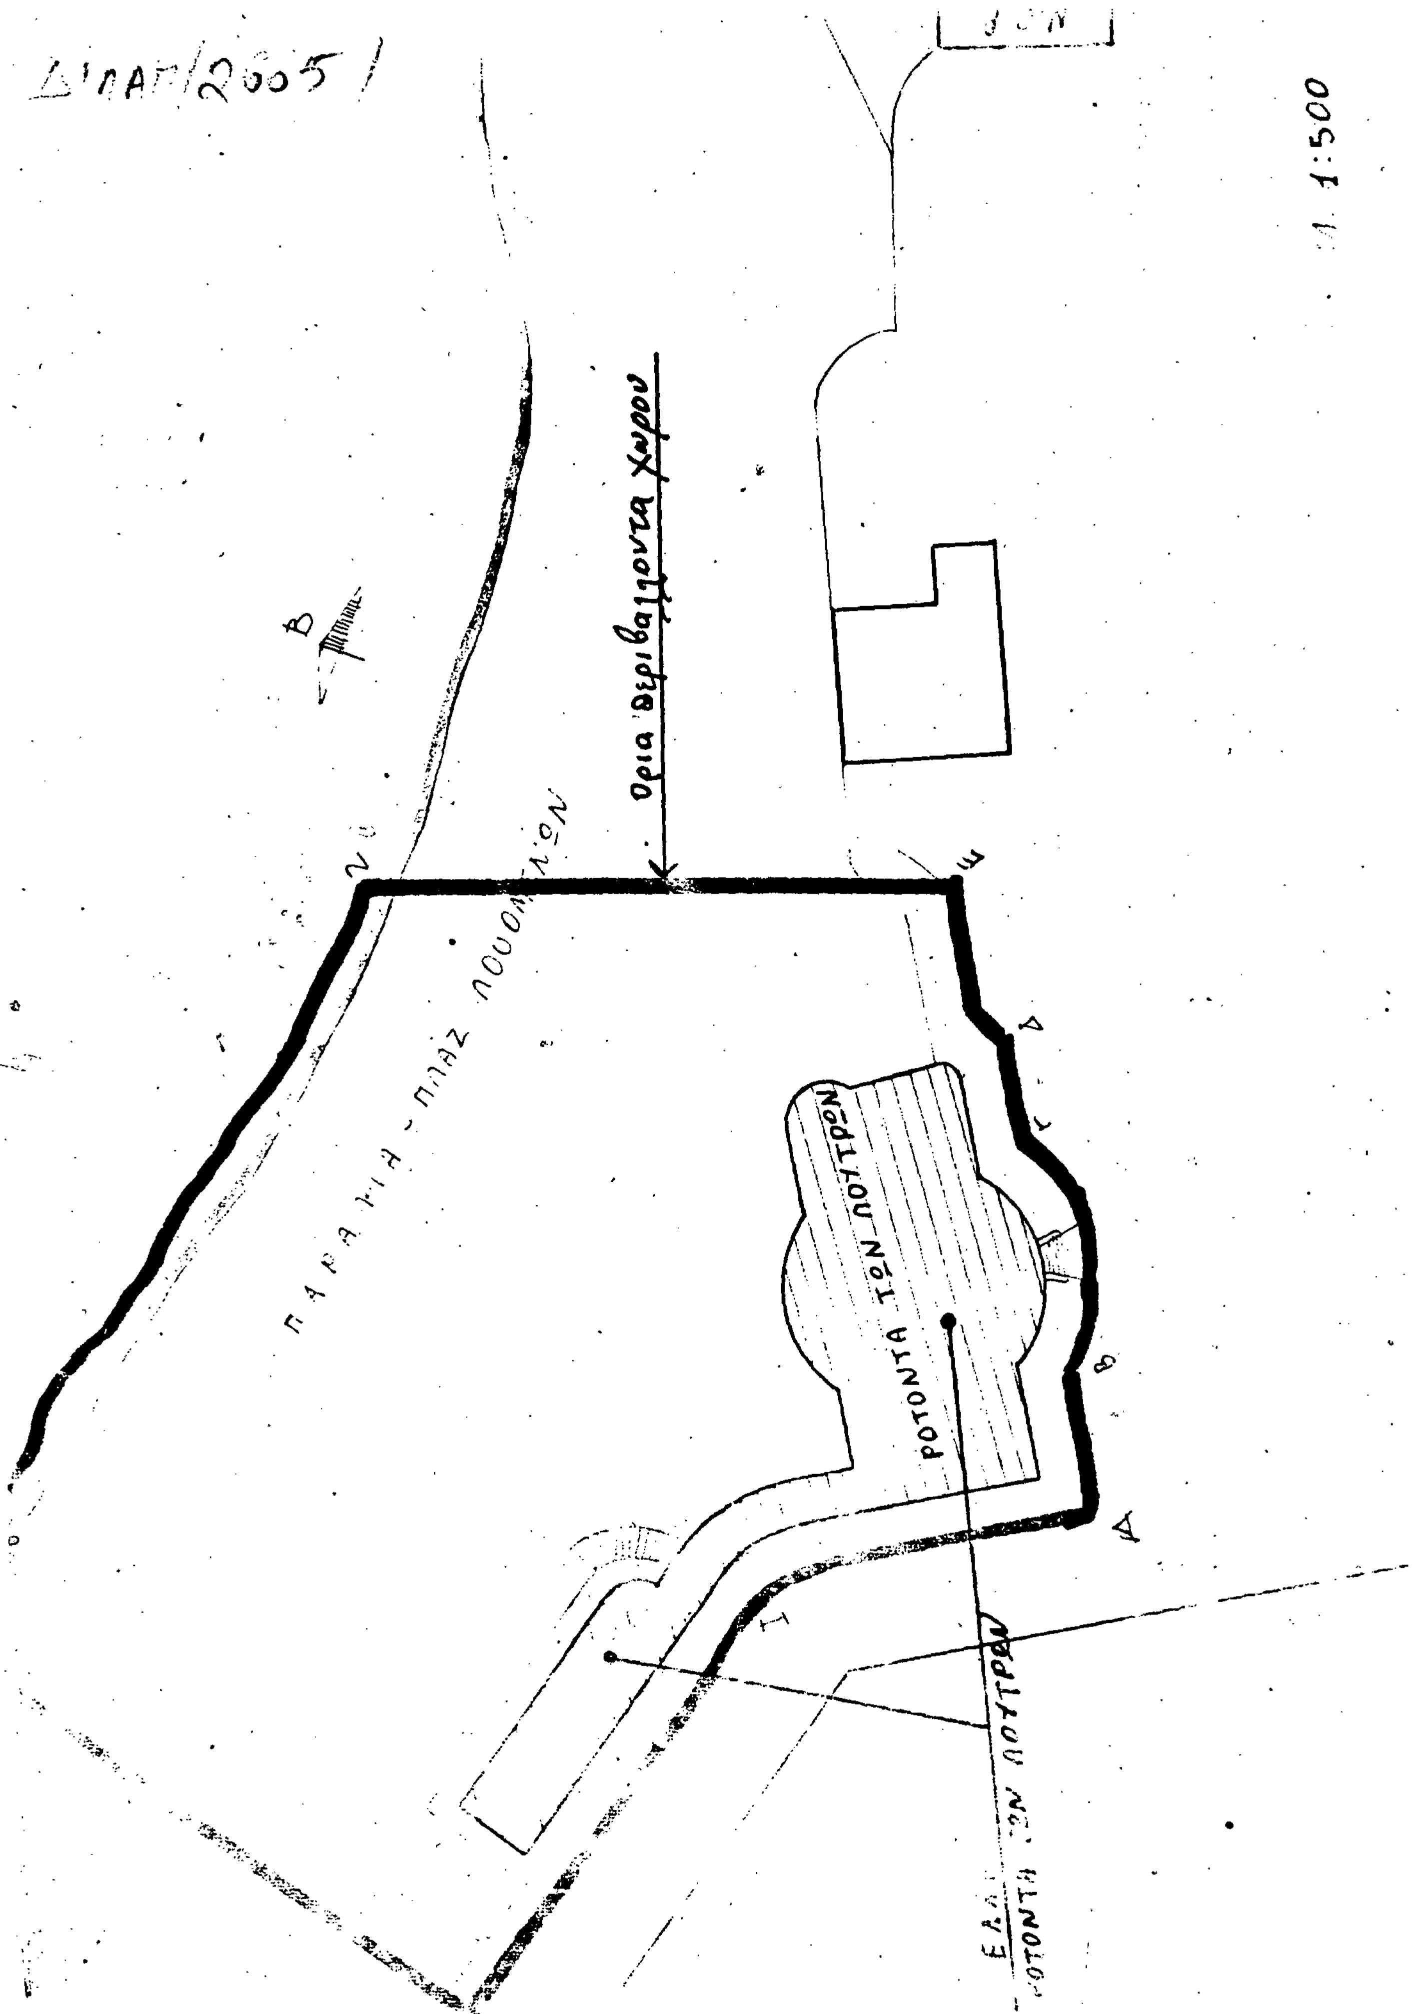

1:500
Ορια περιβαλλοντα χωρου
ΡΟΤΟΝΤΑ ΤΩΝ ΛΟΥΤΡΩΝ

Αριθ. ΥΠΠΟ/ΑΡΧ/Β1/Φ26/43376/1036 (2)

Κήρυξη ναού της Αγ. Βαρβάρας στο Βύρωνα Αττικής.

Η ΥΠΟΥΡΓΟΣ ΠΟΛΙΤΙΣΜΟΥ

Έχοντας υπόψη:

1. Την ΥΠΠΟ/ΔΙΟΙΚ/Ο-Ε/Φ09/32530/8.8.86 «Μεταβίβαση αρμοδιοτήτων Υπουργού και δικαιώματος υπογραφής «Με εντολή Υπουργού» στο Γενικό Γραμματέα, στον Ειδικό Γραμματέα Διοικητικού Τομέα Πολιτιστικής Κληρονομιάς και στους Προϊσταμένους Διευθύνσεων Τμημάτων και Γραφείων της Κεντρικής Υπηρεσίας του ΥΠΠΟ.

2. Τις διατάξεις του Κ.Ν. 5351/32 «περί Αρχ/των» και του Ν. 1469/50.

3. Τη Γνωμοδότηση του Τοπικού Συμβουλίου Μνημείων Στερεάς Ελλάδος όπως διατυπώθηκε στην αριθ. 16/19.10.87 Συνεδρία του, αποφασίζουμε:

Κηρύσσουμε τον Ι. Ναό Αγίας Βαρβάρας που βρίσκεται στο Βύρωνα Αττικής ως ιστορικό διατηρητέο μνημείο της Χώρας επειδή ο Ι. Ναός διατηρεί τα χαρακτηριστικά της παραδοσιακής ναϊκής αρχιτεκτονικής.

Η απόφαση αυτή να δημοσιευθεί στην Εφημερίδα της Κυβερνήσεως.

Αθήνα, 17 Δεκεμβρίου 1987
Με εντολή Υπουργού
Ο Ειδικός Γραμματέας
ΓΕΩΡΓΙΟΣ ΘΩΜΑΣ

Αριθ. 8144 (3)

Δημιουργία προσωρινών θέσεων Ιδιωτικού Δικαίου αορίστου χρόνου στο Υπ. Αιγαίου.

Ο ΥΠΟΥΡΓΟΣ ΑΙΓΑΙΟΥ

Έχοντας υπόψη:

1. Τις διατάξεις της κοινής απόφασης ΔΙΠΙΔ Φ. 42/24/11440/31.12.86 (ΦΕΚ 921/31.12.86 τ.Β') των Υπουργών Προεδρίας της Κυβέρνησης, Εσωτερικών και Οικονομικών για τη ρύθμιση θεμάτων προσωπικού Ιδιωτικού Δικαίου όπως συμπληρώθηκε με το Ν. 1735/87.

2. Την απόφασή μας για την κατάταξη σε προσωρινές θέσεις Ιδιωτικού Δικαίου αορίστου χρόνου, σύμφωνα με το άρθρο 1 της προηγούμενης κοινής απόφασης, δύο (2) υπαλλήλων που είχαν προσληφθεί με σύμβαση μίσθωσης έργου που προσέφεραν εξηρτημένη εργασία και είχαν τον απαιτούμενο χρόνο όπως ορίζει η παράγρ. 5 περ. β' του άρθρου 1 της ίδιας απόφασης.

3. Τη γνώμη του Υπηρεσιακού Συμβουλίου υπαλλήλων του Υπουργείου Αιγαίου που διατυπώθηκε στο πρακτικό Νο 3/23.12.87, διαπιστώνουμε:

Τη δημιουργία των κάτωθι προσωρινών θέσεων με σχέση Εργασίας Ιδιωτικού Δικαίου αορίστου χρόνου που καταργούνται αυτοδίκαια μόλις κενωθούν με οποιονδήποτε τρόπο.

1. Μία (1) θέση Δακτυλογράφων, κατηγορία Δ.Ε.

2. Μία (1) θέση Διοικητικού υπαλλήλου, κατηγορία Δ.Ε.

Η απόφαση αυτή να δημοσιευθεί στην Εφημερίδα της Κυβερνήσεως.

Μυτιλήνη, 30 Δεκεμβρίου 1987
Ο ΥΠΟΥΡΓΟΣ
ΠΕΤΡΟΣ ΒΑΛΒΗΣ

Αριθ. Ε.Μ. 2924 (4)

Δημοσίευση έκθεσης εκτίμησης κτηματικής έκτασης, κυριότητας, της Κοινότητας Ανάληψης Τριχωνίδας Ν. Αιτωλίας και Ακαρνανίας.

Ο ΝΟΜΑΡΧΗΣ ΑΙΤΩΛΙΑΣ ΚΑΙ ΑΚΑΡΝΑΝΙΑΣ

Έχοντας υπόψη:

1. Τις διατάξεις του Ν. 1416/84 «περί τροποποίησης και συμπλήρωσης διατάξεων της Δημοτικής και Κοινοτικής Νομοθεσίας για την ενίσχυση της Αποκέντρωσης και την ενδυνάμωση της Τοπικής Αυτοδιοίκησης», σε συνδυασμό με την αριθ. 25027/9.4.1984 απόφαση του Υπουργού Εσωτερικών.

2. Τη δική μας απόφαση αριθ. ΕΜ-2806/11.12.1987 «περί συγκρότησης εκτιμητικής Επιτροπής του άρθρου 9 του Κ.Ν. 2190/1920».

3. Την από 17 Δεκεμβρίου 1987 έκθεση εκτίμησης που μας έχει υποβαλει η προαναφερόμενη εκτιμητική επιτροπή, αποφασίζουμε:

Εγκρίνουμε την ίδια του τεύχους Β' της Εφημερίδας της Κυβέρνησης δημοσίευση της παρούσης μαζί με την έκθεση εκτίμησης με μέριμνα της ενδιαφερόμενης Κοινότητας Ανάληψης Τριχωνίδας του Νομού Αιτωλίας και Ακαρνανίας.

Μεσολόγγι, 22 Δεκεμβρίου 1987
Ο Νομάρχης
ΓΙΩΡΓΟΣ ΠΑΠΑΪΩΑΝΝΟΥ

ΕΚΘΕΣΗ

Εκτίμησης κτηματικής έκτασης 11.071,88 τετραγωνικών μέτρων στη θέση «ΖΑΧΟΛΑΚΑ» της κοινότητας Ανάληψης Τριχωνίδας Αιτωλίας και Ακαρνανίας.

Μεσολόγγι 17 Δεκεμβρίου 1987
Προς
Τη Νομαρχία Αιτωλίας και Ακαρνανίας
Τμήμα Εμπορίου
Μεσολόγγι

Σε εκτέλεση της με αριθ. ΕΜ-2806/11.12.1987 αποφάσεώς σας, οι παρακάτω υπογραφόμενοι:

α) Θεόδωρος Τσάμης, Προϊστάμενος του Τμήματος Εμπορίου Ν. Αιτωλίας και Ακαρνανίας, β) Κων/νος Καραγιάννης, υπάλληλος της ίδιας υπηρεσίας και γ) Νικόλαος Λανάρας, έμπορος, εκπρόσωπος του Ε.Β.Ε. Αγρινίου, οι οποίοι οριστήκαμε μέλη της κατά το άρθρο 9 του Κ.Ν. 2190/1920 «περί Ανωνύμων Εταιρειών Επιτροπής, προβήκαμε σε επιτόπια αυτοψία και έλεγχο των διαφόρων παραστατικών στοιχείων, για να εξακριβώσουμε την αξία της παραπάνω κτηματικής έκτασης, προκειμένου αυτή να αποτελέσει αντικείμενο εισφοράς σε είδος από την Κοινότητα Ανάληψη Τριχωνίδας στην υπό Ίδρυση Διακοινοτική Επιχείρηση που θα συσταθεί από την εν λόγω κοινότητα και την κοινότητα Βλαχομάνδρα Ναυπακτίας.

Η Κοινότητα Ανάληψης έχει καταθέσει μαζί με το σχετικό αίτημά της στο Τμήμα Εμπορίου Αιτωλίας και Ακαρνανίας και το με αριθ. 1584343/9.11.1987 διπλότυπο είσπραξης δέκα εννιά χιλιάδων πεντακοσίων δραχμών (19.500) του Δημοσίου Ταμείου Μεσολογγίου, για τη σύσταση και την καταβολή των εξόδων κίνησης στα μέλη της εκτιμητικής Επιτροπής.

Το πόρισμα της σχετικής έρευνάς μας έχει ως ακολούθως:

1. Το Υπουργείο Οικονομικών με το υπ' αριθμό 35861/28.12.1987 πωλητήριο παραχώρησε στην Κοινότητα Ανάληψη Τριχωνίδας Αιτωλίας και Ακαρνανίας την πλήρη κυριότητα ενός αγροτεμαχίου στη θέση «ΖΑΧΟΛΑΚΑ» συνολικής έκτασης 11.750 τετραγωνικών μέτρων, το οποίο συνορεύει με τον ποταμό Εύηνο και Κοινοτικό βοσκότοπο.

2. Με το υπ' αριθ. 3688/2.7.1987 πιστοποιητικού μεταγραφής, ο Υποθηκοφύλαξ Θέρμου Τριχωνίδας πιστοποιεί ότι το ανωτέρω πωλητήριο του Υπουργείου Οικονομικών μετεγράφη στα βιβλία μεταγραφών του Υποθηκοφυλακείου Θέρμου στον τόμο 80 και με αύξοντα αριθμό 57.

Με το υπ' αριθ. 3689/3.7.1987 πιστοποιητικού ιδιοκτησίας ο ανωτέρω Υποθηκοφύλαξ πιστοποιεί ότι καμμία Πράξη εκποιήσεως προς τρίτον σημειώθηκε στο εν λόγω πωλητήριο του Υπουργείου Οικονομικών.

Με το υπ' αριθ. 3690/3.7.1987 πιστοποιητικό βαρών ο ίδιος Υποθηκοφύλαξ πιστοποιεί ότι από έρευνα στα βιβλία Υποθηκών

και κατασχέσεων καμμία εγγραφή Υποθήκης ή προσημείωσης ούτε κατάσχεση συντηρητική ή αναγκαστική υπάρχει κατά της Κοινότητας Ανάληψης έχουσα σχέση με το παραπάνω πωλητήριο του Υπουργείου Οικονομικών.

3. Το υπό εκτίμηση αγροτεμάχιο που απεικονίζεται στο τοπογραφικό διάγραμμα της Τ.Υ.Δ.Κ. και υπογράφει ο Προϊστάμενος αυτής Πολιτικός Μηχανικός Νίκος Παππάς είναι συνολικής έκτασης 11.071,88 τετραγωνικών μέτρων.

4. Η Επιτροπή αφού έλαβε υπόψη της:

α. Τη θέση της εν λόγω κτηματικής έκτασης καθώς και τις τιμές αγοραπωλησίας παρομοίων εκτάσεων της περιοχής.

β. Το γεγονός ότι το εν λόγω αγροτεμάχιο συνδέεται οδικά με τον επαρχιακό δρόμο Ανάληψης – Κάτω Μακρυνούς – Ναυπάκτου και συνορεύει με τον ποταμό Εύηνο και

γ. ότι η εν λόγω έκταση είναι απαλλαγμένη βαρών.

Γνωμοδοτεί ομόφωνα ότι η αξία της παραπάνω έκτασης ανέρχεται στο ποσό των πεντακοσίων χιλιάδων (500.000) δραχμών.

Η Επιτροπή
ΘΕΟΔ. ΤΣΑΜΗΣ, Κ. ΚΑΡΑΓΙΑΝΝΗΣ
Ν. ΛΑΝΑΡΑΣ

Αριθ. 6101 (5)

Συγκρότηση της Επιτροπής Στρατιωτικών Επιτάξεων Νομού Αττικής.

Ο ΝΟΜΑΡΧΗΣ ΑΤΤΙΚΗΣ

Έχοντας υπόψη:

1. Τις διατάξεις των άρθρων 32 και 33 του Ν. 4442/1929 «περί Στρατιωτικών και Ναυτικών Εισφορών και Ναυλώσεων» όπως τροποποιήθηκε μεταγενέστερα

2. Το 115/1984 Π.Δ. σύμφωνα με το οποίο ο διορισμός και η παράταση της θητείας των τακτικών και αναπληρωματικών μελών, της Επιτροπής που αναφέρεται στο θέμα γίνεται με απόφαση του Νομάρχη.

3. Τις διατάξεις του Ν. 1649/86.

4. Την ενημέρωση της υπηρεσίας μας από το Υπουργείο Οικονομικών για τους υπαλλήλους που συμμετείχαν στην επιτροπή αυτή και οι οποίοι θα παραμείνουν ως μέλη.

5. Την ενημέρωση της Υπηρεσίας μας από τη Δ/νση Οικονομικών ΣΔΑ για την παραμονή των ιδίων μελών που συμμετείχαν.

6. Το 15003/23.11.87 έγγραφο του Πρωτοδικείου Αθηνών με το οποίο προτείνονται τα μέλη της παραπάνω επιτροπής, αποφασίζουμε:

Συγκροτούμε την Επιτροπή Στρατιωτικών Επιτάξεων Νομού Αττικής και ορίζουμε να μετέχουν σ' αυτή ως τακτικά και αναπληρωματικά μέλη οι παρακάτω:

1. Τακτικά

– Φαίδωνας Ησαΐας, Πρωτοδίκης
– Θεόδωρος Κανελλόπουλος, Πρωτοδίκης
– Ιωάννης Μαρκόπουλος, Αν/χης ΚΤΣΑ
– Γεώργιος Σφελινιώτης, Τ/χης του ΚΤΣ/ΣΔΑ
– Ανδρέας Μάνου, Οικ. Έφορος Α' Οικον. Εφορίας Κεφαλαίου Πειραιώς

2. Αναπληρωματικά

– Εμμανουήλ Καλεντάκης Πρωτοδίκης
– Διονύσιος Κολοκοτσάς, Πρωτοδίκης
– Γεώργιος Μάμαλης, Πρωτοδίκης
– Δανιήλ Βαβάτσης, Τ/χης ΚΤΣΑ
– Σπυρίδων Μπακέας, /γός του Ε ΕΛΔΑΠ
– Βασίλειος Σκόρδος, Δ/ντής με Α' βαθμό του Κλάδου ΠΕ1 Εφοριακών
– Νίκος Χριστόπουλος Δ/ντής με Α' βαθμό του Κλάδου ΠΕ1 Εφοριακών
– Γεώργιος Μανουσάκης Δ/ντής με Α' βαθμό του Κλάδου ΠΕ1 Εφοριακών
– Χρέη Γραμματέα θα εκτελεί η Αλεξάνδρα Τσαγκόζη υπάλληλος της Δ/νσης Εσωτερικών της Νομαρχίας του Κλάδου ΠΕ1 με βαθμό Α', αναπληρούμενη από την Ειρήνη Τριπολίτου υπάλληλο της αυτής Δ/νσης Κλάδου ΔΕ1 με βαθμό Α'.

Ο χρόνος θητείας των παραπάνω τακτικών και αναπληρωματικών μελών ορίζεται μέχρι 31.12.1988

Η απόφαση αυτή να δημοσιευθεί στην Εφημερίδα της Κυβερνήσεως.

Αθήνα, 14 Δεκεμβρίου 1987
Η Νομαρχούσα Δ/ντρια
Α. ΖΑΧΑΡΟΠΟΥΛΟΥ

Αριθ. ΔΕ 23103 (6)

Έγκριση του Ειδικού Κανονισμού του Λιμένα Λέρου αριθ. 18.

Ο ΝΟΜΑΡΧΗΣ ΔΩΔΕΚΑΝΗΣΟΥ

Σύμφωνα με:

1. Τις διατάξεις του αρ. 156 του Ν.Δ. 187/73 «περί Κώδικος Δημοσίου Ναυτικού Δικαίου».

2. Τις διατάξεις του Π.Δ. 388/83 (ΦΕΚ 119/8.9.83).

3. Το σχέδιο του ειδικού κανονισμού του Λιμένα Λέρου που μας υποβλήθηκε με τη σχετική αναφορά της Λιμενικής Αρχής Λέρου επειδή, με τις ανωτέρω διατάξεις ρυθμίζονται θέματα που κανονίζουν την εύρυθμη λειτουργία του Λιμένα, αποφασίζουμε:

Άρθρο μόνο.

α) Εγκρίνουμε τον παρακάτω Ειδικό Κανονισμό του Λιμένα Λέρου αριθ. 18.

ΕΙΔΙΚΟΣ ΚΑΝΟΝΙΣΜΟΣ ΛΙΜΕΝΑ ΛΕΡΟΥ ΑΡΙΘ. 18

«Περί αναπροσαρμογής των λεμβουχικών δικαιωμάτων λιμένα ΛΕΡΟΥ».

Ο ΛΙΜΕΝΑΡΧΗΣ ΛΕΡΟΥ

Έχοντας υπόψη:

α. Τις διατάξεις του δια του από 9 Ιουνίου 1948 Β.Δ. Κωδικοποιηθέντος Νόμου 499/1977 «περί πειθαρχικής εξουσίας των Προϊσταμένων Λιμενικών Αρχών» (ΦΕΚ 162–Α), συνδιαζόμενες με τα άρθρα 141-157 του Ν.Δ. 187/73 με το οποίο κυρώθηκε ο Κώδικας Δημοσίου Ναυτικού Δικαίου (ΦΕΚ 261–Α).

β. Τις διατάξεις του Ν.Δ. 444/70 «περί αρμοδιότητας Λ.Σ. και σχέσεως προς τας αρμοδιότητας των Σωμάτων Ασφαλείας» (ΦΕΚ 39–Α).

γ. Τις διατάξεις του Π.Δ. 388/83 (ΦΕΚ 119–Α/8.9.83).

Άρθρο 1.

Ο Ειδικός αυτός Κανονισμός Λιμένα Λέρου, ισχύει στη χερσαία και θαλάσσια ζώνη του, τους λιμένες, τους όρμους, καθώς και τη θαλάσσια έκταση της περιοχής δικαιοδοσίας της Λιμενικής Αρχής και των υφισταμένων των Λιμενικών Σταθμών και Υπαλλήλων Λιμένα, όπως αυτή καθορίζεται από τις κείμενες διατάξεις.

Άρθρο 2.

Τα λεμβουχικά δικαιώματα που ισχύουν για την περιοχή δικαιοδοσίας του Λ/Χ Λέρου όπως αναγράφονται στον αριθ. 15 Ειδικό Κανονισμό Λιμένα Λέρου (ΦΕΚ 574–Β/24.9.1985) αυξάνονται κατά ποσοστό δεκατρία τα εκατό (13%) και διαμορφώνονται ως κατωτέρω:

Άρθρο 3.

Τα λεμβουχικά δικαιώματα για τη μεταφορά των επιβατών μετά των συνήθων αποσκευών των, επί των πλοίων, πλην τουριστικών που παραμένουν επ' αγκύρα μέχρι του προβλήτα και αντίστροφα ορίζονται ως κατωτέρω:

α) Για επιβάτες ανεξαρτήτων θέσης σε 45 δρχ.

β) Για μεταφορά επισκεπτών καταβάλλεται για κάθε διαδρομή μετ' επανόδου κατ' άτομο σε 55 δρχ. κατά περιηγητή.

Άρθρο 4.

Τα λεμβουχικά δικαιώματα σε περίπτωση αφίξεως τουριστικών πλοίων που παραμένουν επ' αγκύρα, για αποβίβαση και επιβίβαση περιηγητών καθορίζεται σε 55 δρχ. κατά περιηγητή.

Άρθρο 5.

Σε περίπτωση πρυμνοδετήσεως των τουριστικών πλοίων με τη βοήθεια λέμβων και λεμβούχων κατά την πρόσδεση και λύση αυτών καταβάλλεται το ένα δεύτερο (½) των λεμβουχικών δικαιωμάτων του προηγούμενου άρθρου δηλ. 28 δρχ.

Άρθρο 6.

Ορίζουμε ως κατωτέρω τα λεμβουχικά δικαιώματα για αποσκευές επιβατών που ξεπερνούν τα 25 χιλ/μα βάρους κατά επιβάτη:

α) Διάφορα μικροφορτία κατά χιλ/μο δρχ. 2,25.

β) Έπιπλα, σκεύη, βαριά αντικείμενα κατά χιλ/μο δρχ. 2,25.

Άρθρο 7.

α) Για την εξυπηρέτηση αγκυροβολημένων πλοίων (Φ/Γ ή Ε/Γ) ορίζουμε αντάλλαγμα για την χρήση της λέμβου που μισθώνεται στο οποίο περιλαμβάνεται και η αμοιβή των λεμβούχων που επιβαίνουν καθοριζόμενο σε δρχ. τετρακόσιες εβδομήντα μία (471) για κάθε δρομολόγιο και για απόσταση μέχρι (1) μιλίου από τον προβλήτα του λιμανιού και από ώρας 07.00 έως 20.00, σε δρχ. εξακόσιες δέκα (610) από ώρας 20.00 έως 24.00 και σε δρχ. οκτακόσιες τριάντα τρεις (833) από ώρας 24.00 έως 07.00.

β) Για αποστάσεις μεγαλύτερες του ενός (1) ναυτικού μιλίου τα λεμβουχικά δικαιώματα καθορίζονται με ελεύθερη συμφωνία και σε αδυναμία επιτεύξεως συμφωνίας με απόφαση της Λιμενικής Αρχής ΛΕΡΟΥ.

Άρθρο 8.

α) Ορίζουμε αντάλλαγμα χρήσεως λέμβου, στο οποίο περιλαμβάνεται και η αμοιβή των λεμβούχων που επιβαίνουν, για αποκλειστική χρησιμοποίηση προς μεταφορά επίπλων, αποσκευών και εμπορευμάτων, από ή προς το πλοίο δρχ. οκτακόσιες τριάντα τρεις (833), προκειμένου δε περί μεταφοράς από πλοίο που βρίσκεται μακριά από το λιμάνι ή όρμο σε δρχ. χίλιες τριακόσιες ογδόντα οκτώ (1.388).

β) Η ανωτέρω τιμή μειώνεται κατά ποσοστό 30% προκειμένου περί ειδών Δημοσίου, γεωργικών εφοδίων διακινουμένων από την ΑΤΕ ή άλλους Κρατικούς ή Κοινοφελείς Οργανισμούς.

Άρθρο 9.

Τα λεμβουχικά δικαιώματα των άρθρων 3, 4, 5, 6, 7 και 8 αυξάνονται κατά τις Κυριακές και τις εργάσιμες ημέρες κατά τις οποίες δεν εργάζονται οι Δημόσιες Υπηρεσίες της περιοχής μας.

Άρθρο 10.

Από τη δημοσίευση του Ειδικού Κανονισμού αυτού καταργείται ο αριθ. 15 Ειδικός Κανονισμός Λιμένα ΛΕΡΟΥ (ΦΕΚ 574–Β/24.9.1985).

Άρθρο II.

Οι παραβάτες του παρόντος Ειδικού Κανονισμού του οποίου η ισχύς αρχίζει από 1ης Μαρτίου 1986 και η εκτέλεσή του ανατίθεται στα Λιμενικά Όργανα, ανεξάρτητα από τις συντρέχουσες ποινικές και αστικές ευθύνες κατά την ισχύουσα Νομοθεσία υπόκεινται και στις πειθαρχικές ποινές του άρθρου 157 του Ν.Δ. 187/73(ΦΕΚ 261–Α/3.10.73) περί ΚΑΝΔ.

Λέρος, 30 Νοεμβρίου 1987
Ο Λιμενάρχης
Υποπλ/ρχος ΛΣ ΣΠΥΡΙΔΩΝ ΚΑΝΙΩΡΟΣ

β) Ορίζουμε ημερομηνία έναρξης ισχύος αυτού από ημέρα δημοσιευσής του στην Εφημερίδα της Κυβερνήσεως.

Η απόφαση αυτή να δημοσιευθεί στην Εφημερίδα της Κυβερνήσεως.

Ρόδος, 14 Δεκεμβρίου 1987
Ο Νομάρχης
ΓΙΑΝΝΗΣ ΜΑΧΑΙΡΙΔΗΣ

ΛΙΜΕΝΙΚΗ ΑΡΧΗ ΛΕΡΟΥ

ΑΙΤΙΟΛΟΓΙΚΗ ΕΚΘΕΣΗ

Του Ειδικού Κανονισμού Λιμένα Λέρου αριθ. 13 «περί αναπροσαρμογής των λεμβουχικών δικαιωμάτων Λιμένα ΛΕΡΟΥ».

Α' ΙΣΤΟΡΙΚΟ: Με τον αριθ. Ι Ειδικό Κανονισμό Λιμένα Λέρου, που έχει δημοσιευθεί στο ΦΕΚ 647–Β/2.8.1979, καθορίστηκαν τα αχθοφορικά και λεμβουχικά δικαιώματα στα λιμάνια της δικαιοδοσίας του Λ/Χ ΛΕΡΟΥ. Με τον αριθ. 13 Ειδικό Κανονισμό Λιμένα Λέρου (ΦΕΚ 7–Β/9.1.85) τα παραπάνω δικαιώματα αυξήθηκαν για το έτος 1984 κατά ποσοστό 17%. Με αριθ. 15 Ειδικό Κανονισμό Λιμένα Λέρου (ΦΕΚ 574–Β/24.9.1985) τα παραπάνω δικαιώματα αυξήθηκαν για τελευταία φορά το έτος 1985 κατά ποσοστό 15%. Είναι αναγκαίο επομένως, λόγω των γενικών ανατιμήσεων που πραγματοποιήθηκαν από τότε μέχρι σήμερα, να αυξηθούν κατά εύλογο ποσοστό και τα εν λόγω λεμβουχικά δικαιώματα.

Β' ΕΠΙΔΙΩΚΟΜΕΝΟΣ ΣΚΟΠΟΣ: Με τον Κανονισμό αυτό επιδιώκεται η αναπροσαρμογή των λεμβουχικών δικαιωμάτων που ισχύουν σήμερα, στα λιμάνια της περιοχής δικαιοδοσίας του Λ/Χ ΛΕΡΟΥ.

Γ' ΣΥΝΕΠΕΙΕΣ: Συνέπεια της ανωτέρω αυξήσεως είναι η προσαρμογή των λεμβουχικών δικαιωμάτων στα σημερινά δεδομένα.

Δ' ΛΟΙΠΑ ΣΤΟΙΧΕΙΑ: Η αριθ. ΔΕ 17919/3.10.1986 απόφαση της Νομαρχίας Δωδεκανήσου με την οποία καθορίζεται αναπροσαρμογή των λεμβουχικών δικαιωμάτων και τιμολογίων που ισχύουν σήμερα κατά ποσοστό 13% για τα έτη 1986/87 και τις αριθ. Α 3308/Δ 1189/15.10.1987 και ΔΕ 19670/30.10.1987 διαταγές του ΥΠΟΥΡΓΕΙΟΥ ΕΘΝΙΚΗΣ ΟΙΚΟΝΟΜΙΑΣ και ΝΟΜΑΡΧΙΑΣ ΔΩΔΕΚΑΝΗΣΟΥ αντίστοιχα με τις οποίες εγκρίνεται η αναδρομική ισχύς των παραπάνω λεμβουχικών δικαιωμάτων από 1.3.1986.

Λέρος, 30 Νοεμβρίου 1987
Ο Λιμενάρχης
Υποπλ/ρχος ΛΣ ΣΠΥΡΙΔΩΝ ΚΑΝΙΩΡΟΣ

Αριθ. ΚΒ/12208 (7)

Τροποποίηση και προσαρμογή του Ο.Ε.Υ. του Δήμου Καστοριάς στις διατάξεις του Ν. 1586/86.

Ο ΝΟΜΑΡΧΗΣ ΚΑΣΤΟΡΙΑΣ

Έχοντας υπόψη:

1. Τις διατάξεις του άρθ. 12 του Ν. 1188/81 σε συνδυασμό με τις διατάξεις του Ν. 1586/86 και του Π.Δ. 37α/87.

2. Την 164/87 απόφαση του Δ.Σ. Καστοριάς με την οποία τροποποιείται και προσαρμόζεται στον Ν. 1586/86 ο Ο.Ε.Υ. του Δήμου.

3. Την σύμφωνη γνωμοδότηση του υπηρεσιακού συμβουλίου του άρθ. 5 του Ν. 1188/1 (αριθ. πρακτικού 1/26.11.87), αποφασίζουμε:

Εγκρίνουμε την 164/87 απόφαση του Δ.Σ. Καστοριάς με την οποία τροποποιείται και προσαρμόζεται στις διατάξεις του Ν. 1586/86 ο Ο.Ε.Υ. του Δήμου όπως έχει και σύμφωνα με την οποία ή διάρθρωση και η διαβάθμιση των θέσεων του προσωπικού διαμορφώνεται ως εξής, κατά τα άρθρα 1, 2 και 3:

ΟΡΓΑΝΙΣΜΟΣ ΕΣΩΤΕΡΙΚΗΣ ΥΠΗΡΕΣΙΑΣ
ΔΗΜΟΥ ΚΑΣΤΟΡΙΑΣ

Άρθρο 1.

Την Υπηρεσία του Δήμου συγκροτούν.

Α. Η Δ/νση Διοικητικών – Οικονομικών Υπηρεσιών.

Β. Η Δ/νση Τεχνικών Υπηρεσιών.

Άρθρο 2.

Οι Δ/νσεις του Δήμου διορθώνονται κατά τμήματα και γραφεία όπως παρακάτω:

Α'. Δ/νση Διοικητικών – Οικονομικών Υπηρεσιών.

Α1. Τμήμα Διοικητικό.

Α2. Τμήμα Οικονομικό.

Αα. Γραφείο Παιδείας.

Αβ. Γραφείο Κοινωνικής Μέριμνας – Κοινωνικών Ιδρυμάτων.

Β'. Δ/νση Τεχνικών Υπηρεσιών.

Β1. Τμήμα Μελετών – Έργων – Κατασκευών.

Β2. Τμήμα Πολεοδομίας Π.Ε. Περιβάλλοντος.
Β3. Τμήμα Καθαριότητας.
Βα. Γραφείο Διοικητικών – Διαχειριστικών Υποθέσεων.
Ββ. Γραφείο Πληροφορικής – Μηχανογράφησης.
Βγ. Γραφείο Ειδικών Υπηρεσιών (Δημοτικής Αστυνομίας).
Βδ. Γραφείο Χειριστού κινηματογραφικού συνεργείου.
Α1. Τμήμα Διοικητικό.
Α1α. Γραφείο Δημοτικού Συμβουλίου.
Α1β. Γραφείο Δημαρχιακής Επιτροπής.
Α1γ. Ιδιαίτερο Γραφείο Δημάρχου (το γραφείο αυτό θα είναι στην άμεση εποπτεία του Δημάρχου, αλλά υπάγεται στο Διοικητικό Τμήμα).
Α1δ. Γραφείο Ειδικού Συνεργάτη.
Α1ε. Γραφείο Δημοσίων Σχέσεων – Τύπου και πληροφοριών – εθιμοτυπίας κ. εκδηλώσεων.
Α1στ. Γραφείο Δικαστικών Υποθέσεων.
Α1ζ. Γραφείο Προσωπικού.
Α1η. Γραφείο Δημοτικών Επιχειρήσεων Ν.Π.Δ.Δ.
Α1θ. Γραφείο Λειτουργίας Πνευματικού Κέντρου – Δημοτικής Βιβλιοθήκης.
Α1ι. Γραφείο Δημοτικής Περιουσίας.
Α1ια. Γραφείο Μητρώων, Στρατολογίας κ. Δημοτολογίων.
Α1ιβ. Γραφείο Ληξιαρχείου.
Α1ιγ. Γραφείο Πρωτοκόλλου – Διεκπεραίωσης και αρχείου.
Α1ιδ. Γραφείο δακτυλογράφησης και παραβολής εγγράφων.
Α2. Τμήμα Οικονομικό.
Α2α. Γραφείο Λογιστηρίου.
Α2β. Γραφείο Δημοτικών Προσόδων, Φορολογητέας Ύλης, Τελών κ. Δικαιωμάτων.
Α2γ. Γραφείο Προμηθειών – Διαχείρησης – Αποθήκης Υλικού.
Α2δ. Γραφείο Ταμείου.
Α2δα. Γραφίο εσόδων – εξόδων – εισπρακτόρων.
Β1. Τμήμα Μελετών – Έργων – Κατασκευών.
Β1α. Γραφείο Έργων οικοδομικών, εξωραϊστικών και οδοποιΐας.
Β1β. Γραφείο Ηλεκτρομηχανολογικό.
Β1γ. Γραφείο κήπων και δενδροστοιχιών.
Β2. Τμήμα Πολεοδομίας κ. Π.Ε. Περιβάλλοντος.
Β2α. Γραφείο τοπογραφικού.
Β2β. Γραφείο οικοδομικών αδειών – αυθαιρέτων.
Β2γ. Γραφείο Περιβάλλοντος – Λίμνης.
Β3. Τμήμα Καθαριότητας.
Β3α. Γραφείο περισυλλογής, αποκομιδής απορριμμάτων.
Β3β. Γραφείο συντήρησης οχημάτων, μηχανικού εξοπλισμού.
Β3γ. Γραφείο Νεκροταφείων.
Β3δ. Γραφείο Σφαγείων.

Άρθρο 3.

Η οργανική σύνθεση και διαβάθμιση των θέσεων του προσωπικού ορίζεται όπως παρακάτω:
Η Δ/νση Διοικητικών – Οικονομικών Υπηρεσιών έχει 31 τακτικές θέσεις.
Α1. Τμήμα Διοικητικό.
2 ΠΕ1 διοικητικών (ο ένας νομικός σύμβουλος).
1 ΤΕ1 βιβλιοθηκονόμων.
12 ΔΕ1 διοικητικών.
2 ΥΕ1 κλητήρων θυρωρών – γενικών καθηκόντων.
2 ΥΕ16 προσωπικού καθαριότητας.
Α2. Τμήμα Οικονομικό.
1 ΠΕ1 διοικητικών.
1 ΤΕ17 διοικητικών – λογιστικών.
8 ΔΕ1 διοικητικών.
1 ΥΕ1 κλητήρων θυρωρών – γενικών καθηκόντων.
Αα. Γραφείο Παιδείας.
1 ΔΕ1 διοικητικών.
Ι) Η πλήρωση της θέσης του Δ/ντή Διοικητικών – Οικονομικών Υπηρεσιών θα γίνεται αποκλειστικά και μόνο από τους κλάδους ΠΕ1, ΤΕ17, ΔΕ1 με βαθμό Α' που θα κρίνονται από τα Υπηρεσιακά Συμβούλια, σύμφωνα με την εκάστοτε ισχύουσα Νομοθεσία.
ΙΙ) Η πλήρωση της θέσης του Προϊσταμένου του τμήματος Διοικητικού, θα γίνεται αποκλειστικά και μόνο από τους κλάδους ΠΕ1, ΔΕ1 με βαθμό Α' που θα κρίνονται από τα Υπηρεσιακά Συμβούλια, σύμφωνα με την εκάστοτε ισχύουσα νομοθεσία.
ΙΙΙ) Η πλήρωση της θέσης του προϊσταμένου του τμήματος Οικονομικού, θα γίνεται αποκλειστιά και μόνο από τους κλάδους ΠΕ1, ΤΕ17, ΔΕ1 με βαθμό Α' που κρίνοναι από τα Υπηρεσιακά Συμβούλια, σύμφωνα με την εκάστοτε ισχύουσα Νομοθεσία.
Η Δ/νση Τεχνικών Υπηρεσιών έχει 101 τακτικές θέσεις.
Β1. Τμήμα Μελετών – Έργων – Κατασκευών.
1 ΠΕ3 πολιτικών μηχανικών.
1 ΠΕ4 αρχιτεκτόνων μηχανικών.
1 ΤΕ3 τεχνολόγων πολιτικών μηχανικών.
1 ΤΕ4 τεχνολόγων μηχανολόγων ή ηλεκτρολόγων – μηχανικών.
2 ΔΕ5 δομικών έργων.
2 ΔΕ30 τεχνιτών.
4 ΥΕ 16 προσωπικού καθαριότητας.
Β2. Τμήμα Πολεοδομίας κ. Π.Ε. Περιβάλλοντος.
1 ΠΕ4 αρχιτεκτόνων – μηχανικών.
1 ΠΕ6 τοπογράφων μηχανικών.
1 ΤΕ3 τεχνολόγων πολιτικών μηχανικών.
1 ΤΕ5 τεχνολόγων τοπογράφων μηχανικών.
1 ΔΕ6 σχεδιαστών.
2 ΔΕ15 εισπρακτόρων.
1 ΔΕ35 δενδροκηπουρών – δενδροκόμων – κηπουρών – ανθοκόμων.
8 ΥΕ16 προσωπικού καθαριότητας.
1 ΥΕ1 κλητήρων – θυρωρών – γενικών καθηκόντων.
Β3. Τμήμα Καθαριότητας.
1 ΤΕ4 τεχνολόγων μηχανολόγων ή ηλεκτρολόγων – μηχανικών ή ΔΕ5 δομικών εργων.
1 ΔΕ2 εποπτών καθαριότητας.
1 ΔΕ26 μηχανοτεχνιτών αυτοκινήτων.
1 ΔΕ28 χειριστών μηχανημάτων έργων.
14 ΔΕ29 οδηγών αυτοκινήτων.
1 ΥΕ1 κλητήρων – θυρωρών – γενικών καθηκόντων.
1 ΥΕ2 επιστατών καθαριότητας.
44 ΥΕ16 προσωπικού καθαριότητας.
Εκ των οποίων οι δυο θα ασχολούνται με την καθαριότητα των δημοτικών αφοδευτηριών, ο ένας εργάτης με την καθαριότητα των παραλιμνίων περιοχών και ο ένας με την καθαριότητα του σκουπιδότοπου.
Βα. Γραφείο Διοικητικό – Διαχειριστικό.
1 ΔΕ1.
Ββ. Γραφείο πληροφορικής.
1 ΠΕ11.
1 ΤΕ19.
Βγ. Γραφείο Ειδικών Υπηρεσιών (Δημοτική Αστυνομία).
4 ΔΕ23.
Βδ. Γραφείο Χειριστού κινηματογραφικού συνεργείου.
1 ΔΕ30.
Ι) Η πλήρωση της θέσης του Δ/ντή των τεχνικών Υπηρεσιών θα γίνεται αποκλειστικά και από τους κλάδους ΠΕ3, ΠΕ4, ΠΕ6, ΠΕ11 με βαθμό Α', που θα κρίνονται από τα υπηρεσιακά συμβούλια, σύμφωνα με την εκάστοτε ισχύουσα Νομοθεσία.
ΙΙ) Η πλήρωση της θέσης του προϊσταμένου του τμήματος έργων – μελετών – κατασκευών, θα γίνεται αποκλειστικά και μόνο από τους κλάδους ΠΕ3, ΠΕ4, ΤΕ3, ΤΕ4, ΔΕ5 με βαθμό Α' που θα κρίνονται από τα υπηρεσιακά συμβούλια, σύμφωνα με την εκάστοτε ισχύουσα νομοθεσία.
ΙΙΙ) Η πλήρωση της θέσης του προϊσταμένου του τμήματος πολεοδομίας κ. Π.Ε. περιβάλλοντος θα γίνεται αποκλειστικά και μόνο από τους κλάδους ΠΕ4, ΠΕ6, ΤΕ3, ΤΕ5, ΔΕ6, με βαθμό Α', που θα κρίνονται από τα Υπηρεσικά Συμβούλια, σύμφωνα με την εκάστοτε ισχύουσα νομοθεσία.
ΙV) Η πλήρωση της θέσης του προϊσταμένου του τμήματος καθαριότητας, θα γίνετι αποκλειστικά και μόνο από τους κλάδους

ΤΕ4 ή ΔΕ5, με βαθμό Α' που θα κρίνονται από τα Υπηρεσιακά Συμβούλια, σύμφωνα με την εκάστοτε ισχύουσα νομοθεσία.

Προσωρινές θέσεις που κατέχονται (βάσει του άρθ. 29 του Π.Δ. 37α/87).

2 θέσεις κλάδου ΥΕ10 φυλάκων εργατών.

Προσωρινές θέσεις που κατέχονται (βάσει του άρθ. 2 Ν. 1476/84).

1 Θέση κλάδου ΔΕ30 τεχνιτών.

Προσωρινές θέσεις που κατέχονται (βάσει της ΔΙΠΙΔ/Φ42/24/11440/31.12.86 Κοινής Υπουργικής απόφασης ΦΕΚ 921/31.12.86 τ.Β').

1 θέση ΔΕ26 Μηχανοτεχνίτη αυτοκινήτου.

1 θέση ΔΕ35 δενδροκηπουρών.

4 θέσεις ΥΕ16 προσωπικού καθαριότητας.

Προσωρινές θέσεις με σχέση εργασίας ιδιωτικού δικαίου αορίστου χρόνου του άρθρου 5 Ν. 1476/84 που κατέχονται.

1 θέση κηπουρού.

1 θέση ηλεκτροτεχνίτη.

22 θέσεις εργατών καθαριότητας.

Κατά τα λοιπά ο Ο.Ε.Υ. του Δήμου ισχύει όπως ψηφίστηκε και τροποποιήθηκε με την 164/87 απόφαση του Δ.Σ. και τη σχετική γνωμοδότηση του υπηρεσιακού συμβουλίου.

Η ισχύ του παρόντος άρχεται από την έγκρισή του.

Η απόφαση αυτή να δημοσιευθεί στην Εφημερίδα της Κυβερνήσεως.

Καστοριά, 17 Δεκεμβρίου 1987

Ο Νομάρχης

ΣΤΕΡΓΙΟΣ ΧΟΝΔΡΟΝΑΣΙΟΣ

Αριθ. ΚΒ/12704 (8)

Ψήφιση του Ο.Ε.Υ. του ΚΑΠΗ του Δήμου Καστοριάς.

ΚΑΠΗ του Δήμου Καστοριάς.

Ο ΝΟΜΑΡΧΗΣ ΚΑΣΤΟΡΙΑΣ

Έχοντας υπόψη:

1. Τις διατάξεις του άρθ. 12 του Ν. 1188/81 σε συνδυασμό με τις διατάξεις του Ν. 1586/85 και του Π.Δ. 37α/87.

2. Την 19/87 απόφαση του Δ.Σ. του ΚΑΠΗ του Δήμου Καστοριάς με την οποία ψηφίζεται ο Ο.Ε.Υ. του νομικού τούτου προσώπου και την 256/87 απόφαση του Δ.Σ. Καστοριάς που γνωμοδοτεί υπέρ της έγκρισης της ανωτέρω απόφασης του Δ.Σ. του ΚΑΠΗ.

3. Την σύμφωνη γνωμοδότηση του υπηρεσιακού συμβουλίου του άρθ. 5 του Ν. 1188/81 (αριθ. πρακτικού 1/26.11.87), αποφασίζουμε:

Εγκρίνουμε την 19/87 απόφαση του Δ.Σ. του ΚΑΠΗ δήμου Καστοριάς με την οποία ψηφίζεται ο Ο.Ε.Υ. του νομικού τούτου προσώπου ως εξής:

Άρθρο 3.

Οι θέσεις του προσωπικού του ΚΑΠΗ του Δήμου Καστοριάς διαρθρώνονται κατά κλάδους και βαθμούς ως εξής:

Α. ΘΕΣΕΙΣ ΔΙΟΙΚΗΤΙΚΟΥ ΠΡΟΣΩΠΙΚΟΥ

1. Κλάδοι κατηγορίας Τεχνολογικής Εκπ/σης (Τ.Ε.).

Μία (1) θέση κλάδου ΤΕ2 Κοινωνικών λειτουργών με βαθμούς Γ, Β, Α.

Β. ΘΕΣΕΣ ΥΓΕΙΟΝΟΜΙΚΟΥ ΠΡΟΣΩΠΙΚΟΥ

1. Κλάδοι κατηγορίας Τεχνολογικής Εκπ/σης (ΤΕ).

Μία (1) θέση κλάδους ΤΕ10 φυσικοθεραπευτών με βαθμούς Γ, Β, Α.

2. Κλάδοι κατηγορίας Δευτεροβάθμιας Εκπ/σης (ΔΕ).

Μία (1) θέση κλάδου ΔΕ7 βοηθών Νοσοκόμων με βαθμούς Γ, Β, Α.

Γ. ΘΕΣΕΙΣ ΤΕΧΝΙΚΟΥ - ΥΓΕΙΟΝΟΜΙΚΟΥ ΠΡΟΣΩΠΙΚΟΥ

1. Κλάδοι κατηγορίας υποχρεωτικής εκπ/σης (ΥΕ).

Μία (1) θέση κλάδου ΥΕ15 οικογενειακών βοηθών με βαθμούς Δ, Γ.

Δεν εγκρίνουμε τον ανωτέρω Ο.Ε.Υ. του ΚΑΠΗ κατά το μέρος που αφορά τη σύσταση μιας (1) θέσης Διοικητικού υπαλλήλου και μιας (1) θέσης καθαρίστριας, γιατί το Υπουργείο Πρόνοιας και Κοιν. Ασφαλίσεων δεν εγκρίνει τη μισθοδοσία υπαλλήλων των κλάδων αυτών και γιατί τα έσοδα του ΚΑΠΗ από άλλες πηγές δεν καλύπτουν τη μισθοδοσία των υπαλλήλων αυτών.

Κατά τα λοιπά ο Ο.Ε.Υ. του νομικού προσώπου του ΚΑΠΗ του Δήμου Καστοριάς ισχύει όπως ψηφίστηκε από το Δ.Σ. του ΚΑΠΗ.

Η ισχύς του παρόντος ισχύει από την έγκρισή του.

Η απόφαση αυτή να δημοσιευθεί στην Εφημερίδα της Κυβερνήσεως.

Καστοριά, 11 Δεκεμβρίου 1987

Ο Νομάρχης

ΣΤΕΡΓΙΟΣ ΧΟΝΔΡΟΝΑΣΙΟΣ

Αριθ. ΕΜ/3224 (9)

Δημοσίευση έκθεσης εκτίμησης περιουσιακών στοιχείων κοινότητας Ν. Πέλλας.

Ο ΝΟΜΑΡΧΗΣ ΠΕΛΛΑΣ

Έχοντας υπόψη:

1. Τις διατάξεις του άρθρου 1 εδάφ. ι του διατάγματος της 16.1.1930 «Περί Δελτίων Ανωνύμων Εταιρειών» και του άρθρου 9 παρ. 6 του Π.Δ. 409/86 «Περί κωδικοποιήσεως των διατάξεων του Ν. 2190/20 εις ενιαίον κείμενον».

2. Το με αριθ. πρωτ. 1098/8.9.87 έγγραφο της Κοινότητας Πέλλας με το οποίο ζητά τη σύσταση της Επιτροπής του άρθρου 9 του Ν. 2190/20 για εκτίμηση οικοπέδου κ.λπ., που θα αποτελέσει αντικείμενο εισφοράς σε είδος στη συσταθησομένη Κοινοτική Επιχείρηση, αποφασίζουμε:

Εγκρίνουμε τη δημοσίευση της παρακάτω έκθεσης στο Τεύχος της Εφημερίδας της Κυβέρνησης, με μέριμνα της ενδιαφερόμενης Κοινότητας.

Η απόφαση αυτή να δημοσιευθεί στην Εφημερίδα της Κυβερνήσεως.

Έδεσσα, 10 Δεκεμβρίου 1987

Ο Νομάρχης

ΝΙΚΟΣ ΜΑΚΡΑΚΗΣ

ΕΚΘΕΣΗ

Εκτίμησης της αξίας οικοπέδου και κτίσματος, τα οποία ανήκουν στην κοινότητα Ν. Πέλλας.

Έδεσσα, 9 Νοεμβρίου 1987

Προς

τη Νομαρχία Πέλλας

Τμήμα Εμπορίου

Έδεσσα

Σε εκτέλεση της αριθ. ΕΜ 2625/25.9.87 εντολής σας, οι υπογεγραμμένοι: 1) Βασίλειος Νασιόπουλος, υπάλληλος με Α' βαθμό του κλάδου ΠΕ/1, προϊστάμενος του τμήματος Εμπορίου Ν. Πέλλας, 2) Χρήστος Συρίχας, υπάλληλος με Α' βαθμό του κλάδου ΠΕ/1, της Δ/νσης Εμπορίου Ν. Θεσ/νίκης και 3) Αθανάσιος Βουλγαρίδης, εκπρόσωπος του Ε.Β.Ε.Ν. Πέλλας, αποτελούντες τα μέλη της Επιτροπής του άρθρου 9 του Κωδ. Νόμου 2190/1920 «Περί Ανωνύμων Εταιρειών», για την εξακρίβωση της αξίας οικοπέδου και κτίσματος, τα οποία ανήκουν στην κυριότητα της κοινότητας Πέλλας, προκειμένου να εισφερθούν σε υπό σύσταση κοινοτική επιχείρηση τουριστικής και πολιτιστικής ανάπτυξης, μεταβήκαμε στην πιο πάνω κοινότητα, κάναμε αυτοψία και έλεγχο και το πόρισμα μας είναι το παρακάτω:

α) Πρόκειται για οικόπεδο (κοινόχρηστος έκταση), που περιήλθε κατά πλήρη κυριότητα και νομή στην κοινότητα Πέλλας με την αριθμ. πρωτ. 5487/22 Ιουνίου 1981 απόφαση του Νομάρχη Πέλλας «Περί μεταβίβασης κοινοχρήστου έκτασης του συνοικισμού Πέλλας στην ομώνυμη κοινότητα».

Η πιο πάνω απόφαση έχει μεταγραφεί στα βιβλία μεταγραφών του Υποθηκοφυλακείου Γιαννιτσών, στον τόμο 561 και υπ' αύξ. αριθμ. 34.

Το οικόπεδο αυτό φαίνεται στο συνημμένο τοπογραφικό διάγραμμα του πολιτικού μηχανικού Τογρουζίδη Αν. Θωμά και με

στοιχεία Α Β Γ Δ Ε Ζ Η Θ Α και είναι έκτασης 1.931,90 τ.μ.

Τέλος, όπως προκύπτει από τα συνημμένα με αριθμ. πρωτ. 3842, 3843 και 3844/27.10.87 πιστοποιητικά του Υποθηκοφυλακείου Γιαννιτσών, στο πιό πάνω οικόπεδο δεν υπάρχει καμμία εγγραφή υποθήκης ή προσημείωσης και έχει νόμιμα μεταγραφεί.

Η Επιτροπή, παίρνοντας υπόψη της την θέση του οικοπέδου, καθώς και τις αγοραπωλησίες άλλων γειτονικών οικοπέδων, αποτιμά την αξία του σε δρχ. (1931,90×2.000)= 3.863.800

β) Στο πιό πάνω οικόπεδο υπάρχει το κέντρο νεότητας της κοινότητας Π. Πέλλας.

Πρόκειται για κτίσμα 211 $μ^2$.

Είναι σύνηθες οικοδομικό έργο, με όλες τις αναγκαίες εγκαταστάσεις (υδραυλικές, ηλεκτρομηχανολογικές κ.λπ.).

Περισσότερες λεπτομέρειες και πλήρη στοιχεία αναφέρονται στην συνημμένη από 25.9.87 τεχνική έκθεση του πολιτικού μηχανικού Τογρουζίδη Θωμά.

Η Επιτροπή εκτιμά την αξία του σε δρχ. (211 $μ^2$×35.000 δρχ/$μ^2$)= 7.385.000

Σύνολο αξίας οικοπέδου και κτίσματος = 3.863.800+7.385.000= 11.248.800

Ύστερα από τα παραπάνω ομόφωνα γνωμοδοτούμε ότι η αξία του οικοπέδου, έκτασης 1931,90 τ.μ. και του κτίσματος (κέντρο νεότητας), ιδιοκτησίας κοινότητας Π. Πέλλας ανέρχεται σε δρχ. ένδεκα εκατομμύρια διακόσιες σαράντα οχτώ χιλιάδες, οκτακόσιες (11.248.800).

Η Επιτροπή
ΒΑΣ. ΝΑΣΙΟΠΟΥΛΟΣ, ΧΡ. ΣΥΡΙΚΑΣ
ΑΘ. ΒΟΥΛΓΑΡΙΔΗΣ

Αριθ. ΓΕ/12089 (10)

Διενέργεια εχουσίου αναδασμού περιοχής αγροκτήματος Κλειδίου Ν. Φλώρινας.

Ο ΝΟΜΑΡΧΗΣ ΦΛΩΡΙΝΑΣ

Έχοντας υπόψη:

1. Τις διατάξεις του Νόμου 674/77.

2. Σχετική εισήγηση της Δ/νσης Γεωργίας της Νομαρχίας μας, αποφασίζουμε:

Να γίνει εκούσιος αναδασμός στην περιοχή του αγροκτήματος Κλειδίου Ν. Φλώρινας, αφού επί συνόλου 138 κτηματιών υπάρχει απόλυτη πλειοψηφία.

Φλώρινα, 22 Δεκεμβρίου 1987
Ο Νομάρχης
ΠΑΝΑΓ. ΒΑΣΙΛΕΙΟΥ

ΔΙΟΡΘΩΣΕΙΣ ΣΦΑΛΜΑΤΩΝ

(11)

Στην 46117/3/87/30.10.87 απόφαση του Υπουργού Εμπορικής Ναυτιλίας (ΦΕΚ 608/10.11.87 τ.Β') με θέμα: Αναπροσαρμογή των ετήσιων επιχορηγήσεων που καταβάλλει ο Ο.Λ.Π. σε γειτονικούς με το λιμάνι δήμους και κοινότητες: διορθώνεται στην παρ. 2 στίχος πρώτος το εσφαλμένο «1988» στο ορθό «1987».

(Από το Υπουργείο Εμπορικής Ναυτιλίας)